


지하1층

MAIN출입구 : 지하1층 및 지하2층 주차장 진입

엘리베이터 이용 - 지상1층 및 각층 세대 이동

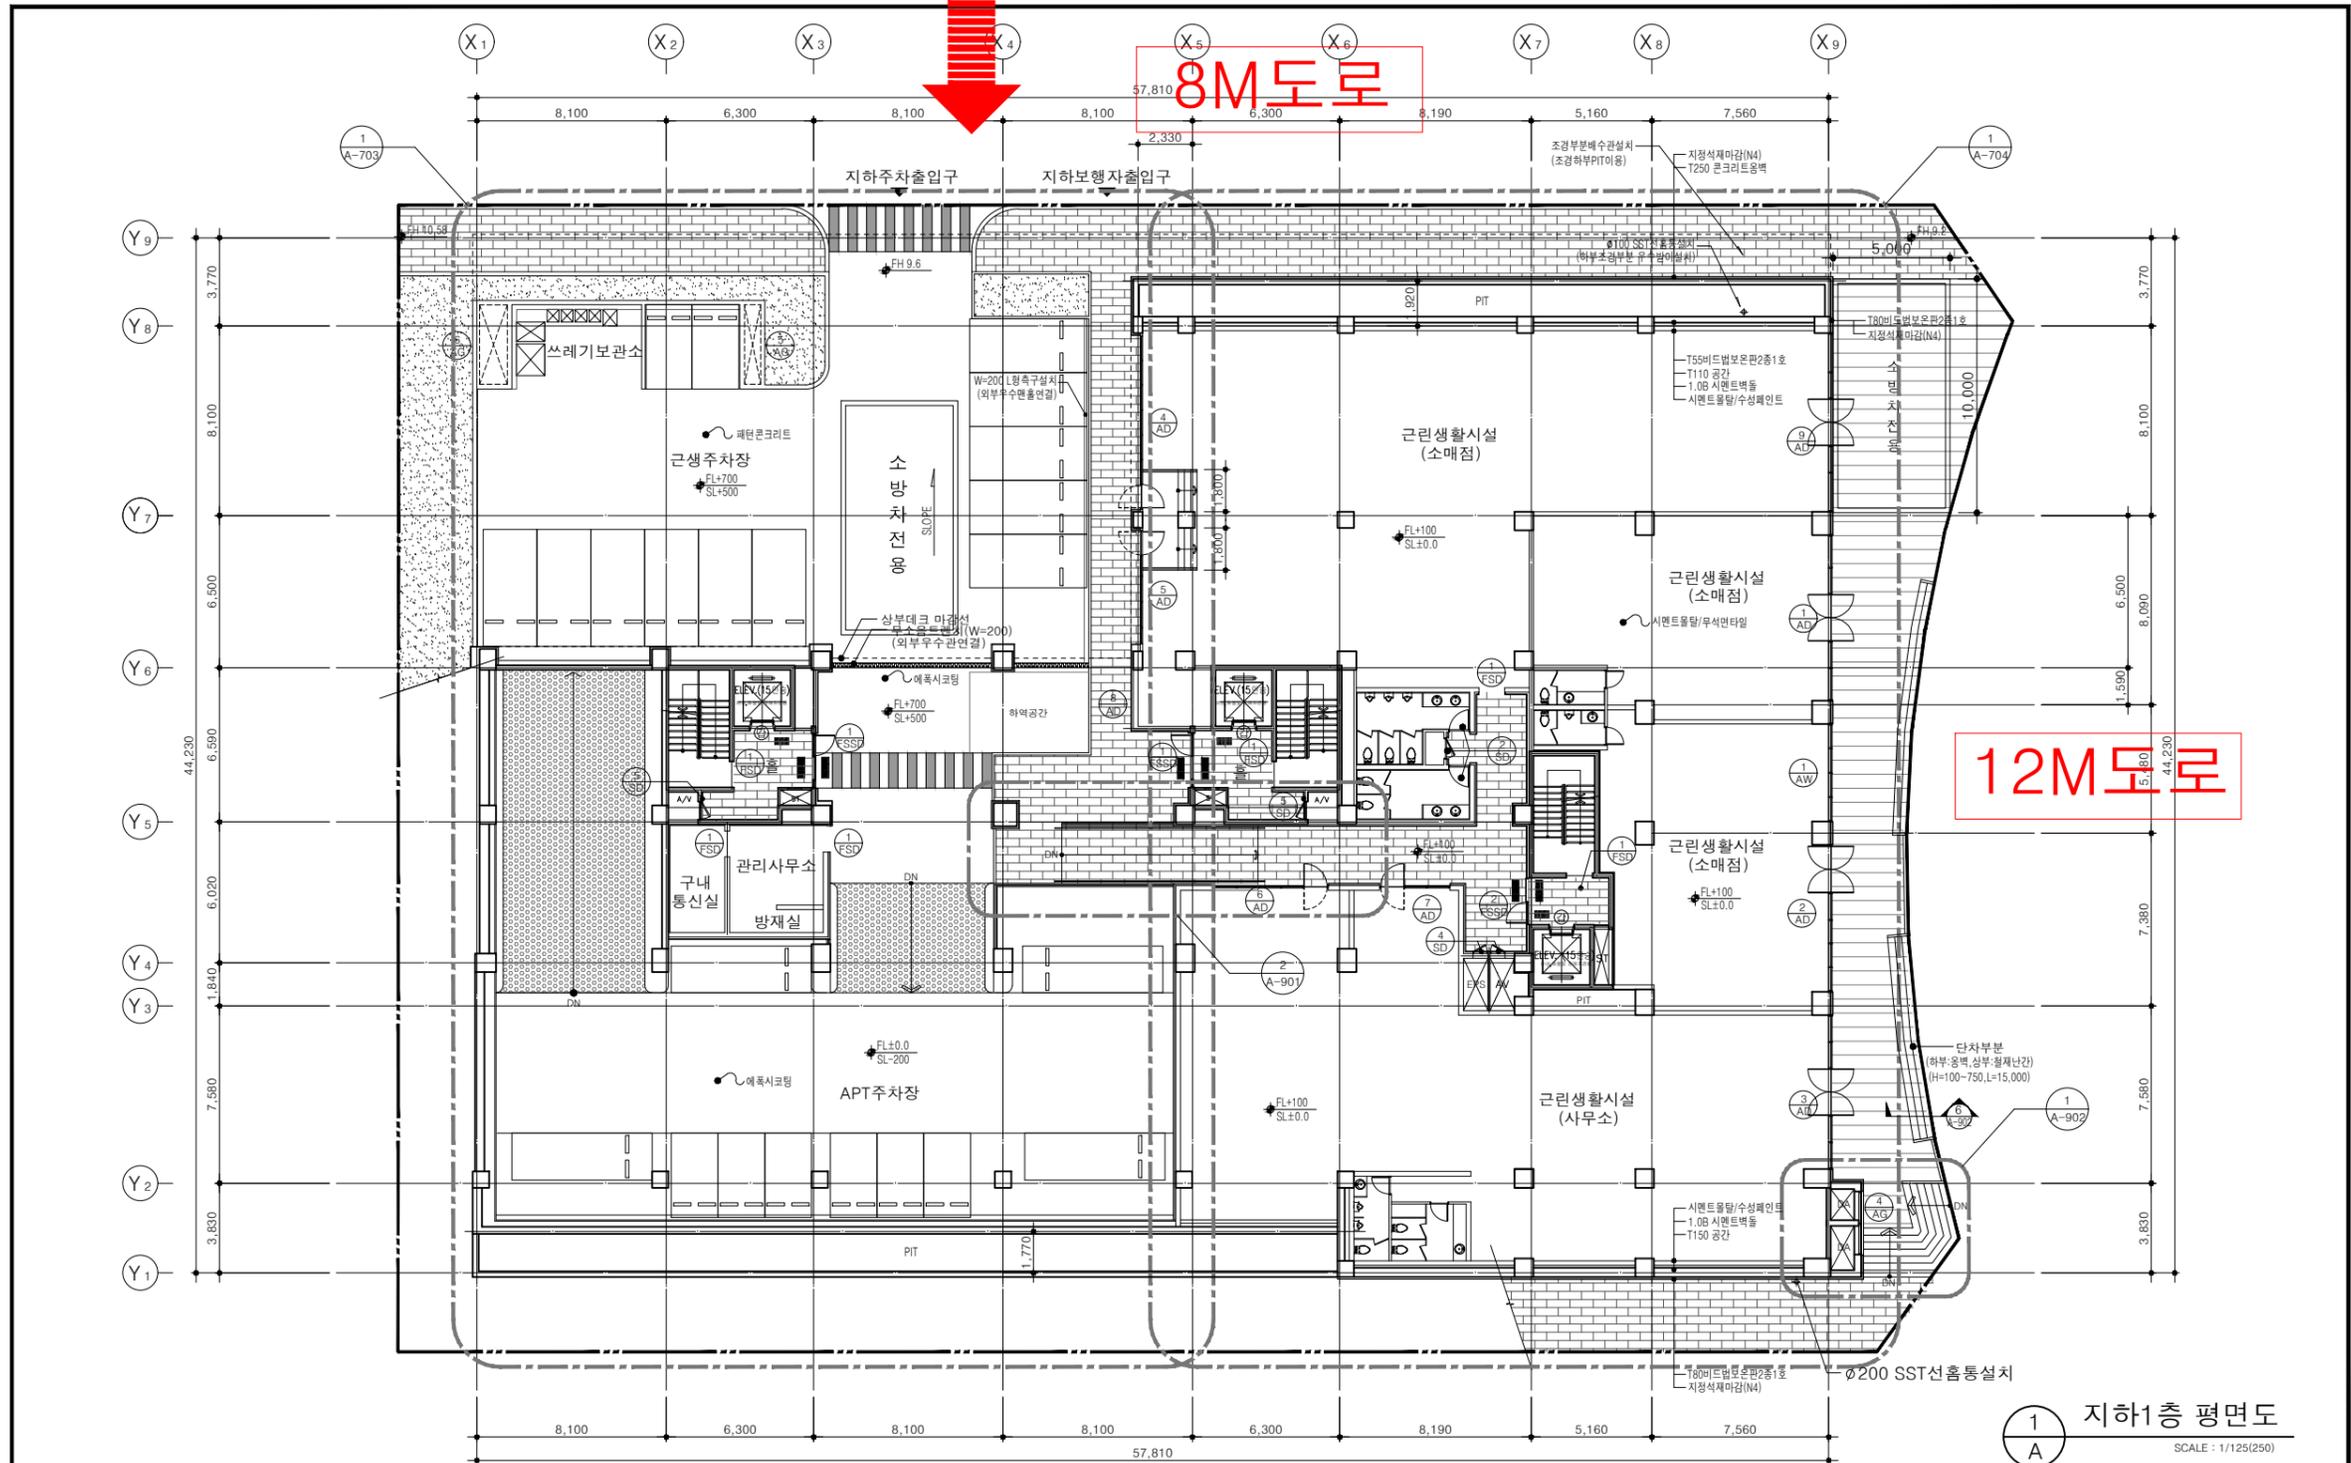

1 지하1층 평면도
SCALE : 1/125(250)


NOTE
1. 지하 2층 기준 S.L±0.0 = 지상1층 기준 EL-7.400 = FH 5.4 입

MARKS	DATE	REVISIONS	DRAWN	CHK'D	APP'D
▲					
▲					
▲					
▲					
▲					
▲					
▲					
▲					

OWNER : 제주시 노형동 941-3 번지
공동주택신축공사
PROJECT NAME :
DRAWN BY :
APPROVED BY :
TITLE : 지하1층 평면도
DWG. NO. : A-0202
SCALE : 1/125(250) DATE : 2020.10



SUN Architects & Engineers Co., Ltd.
www.suning.co.kr 주/ 종합건축사사무소 선건축
제주특별자치도 제주시 월림39 동01B/D 8F (노형동)
sun32200@hanmail.net TEL. 064.733.3220 FAX. 064.732.7327

지상1층

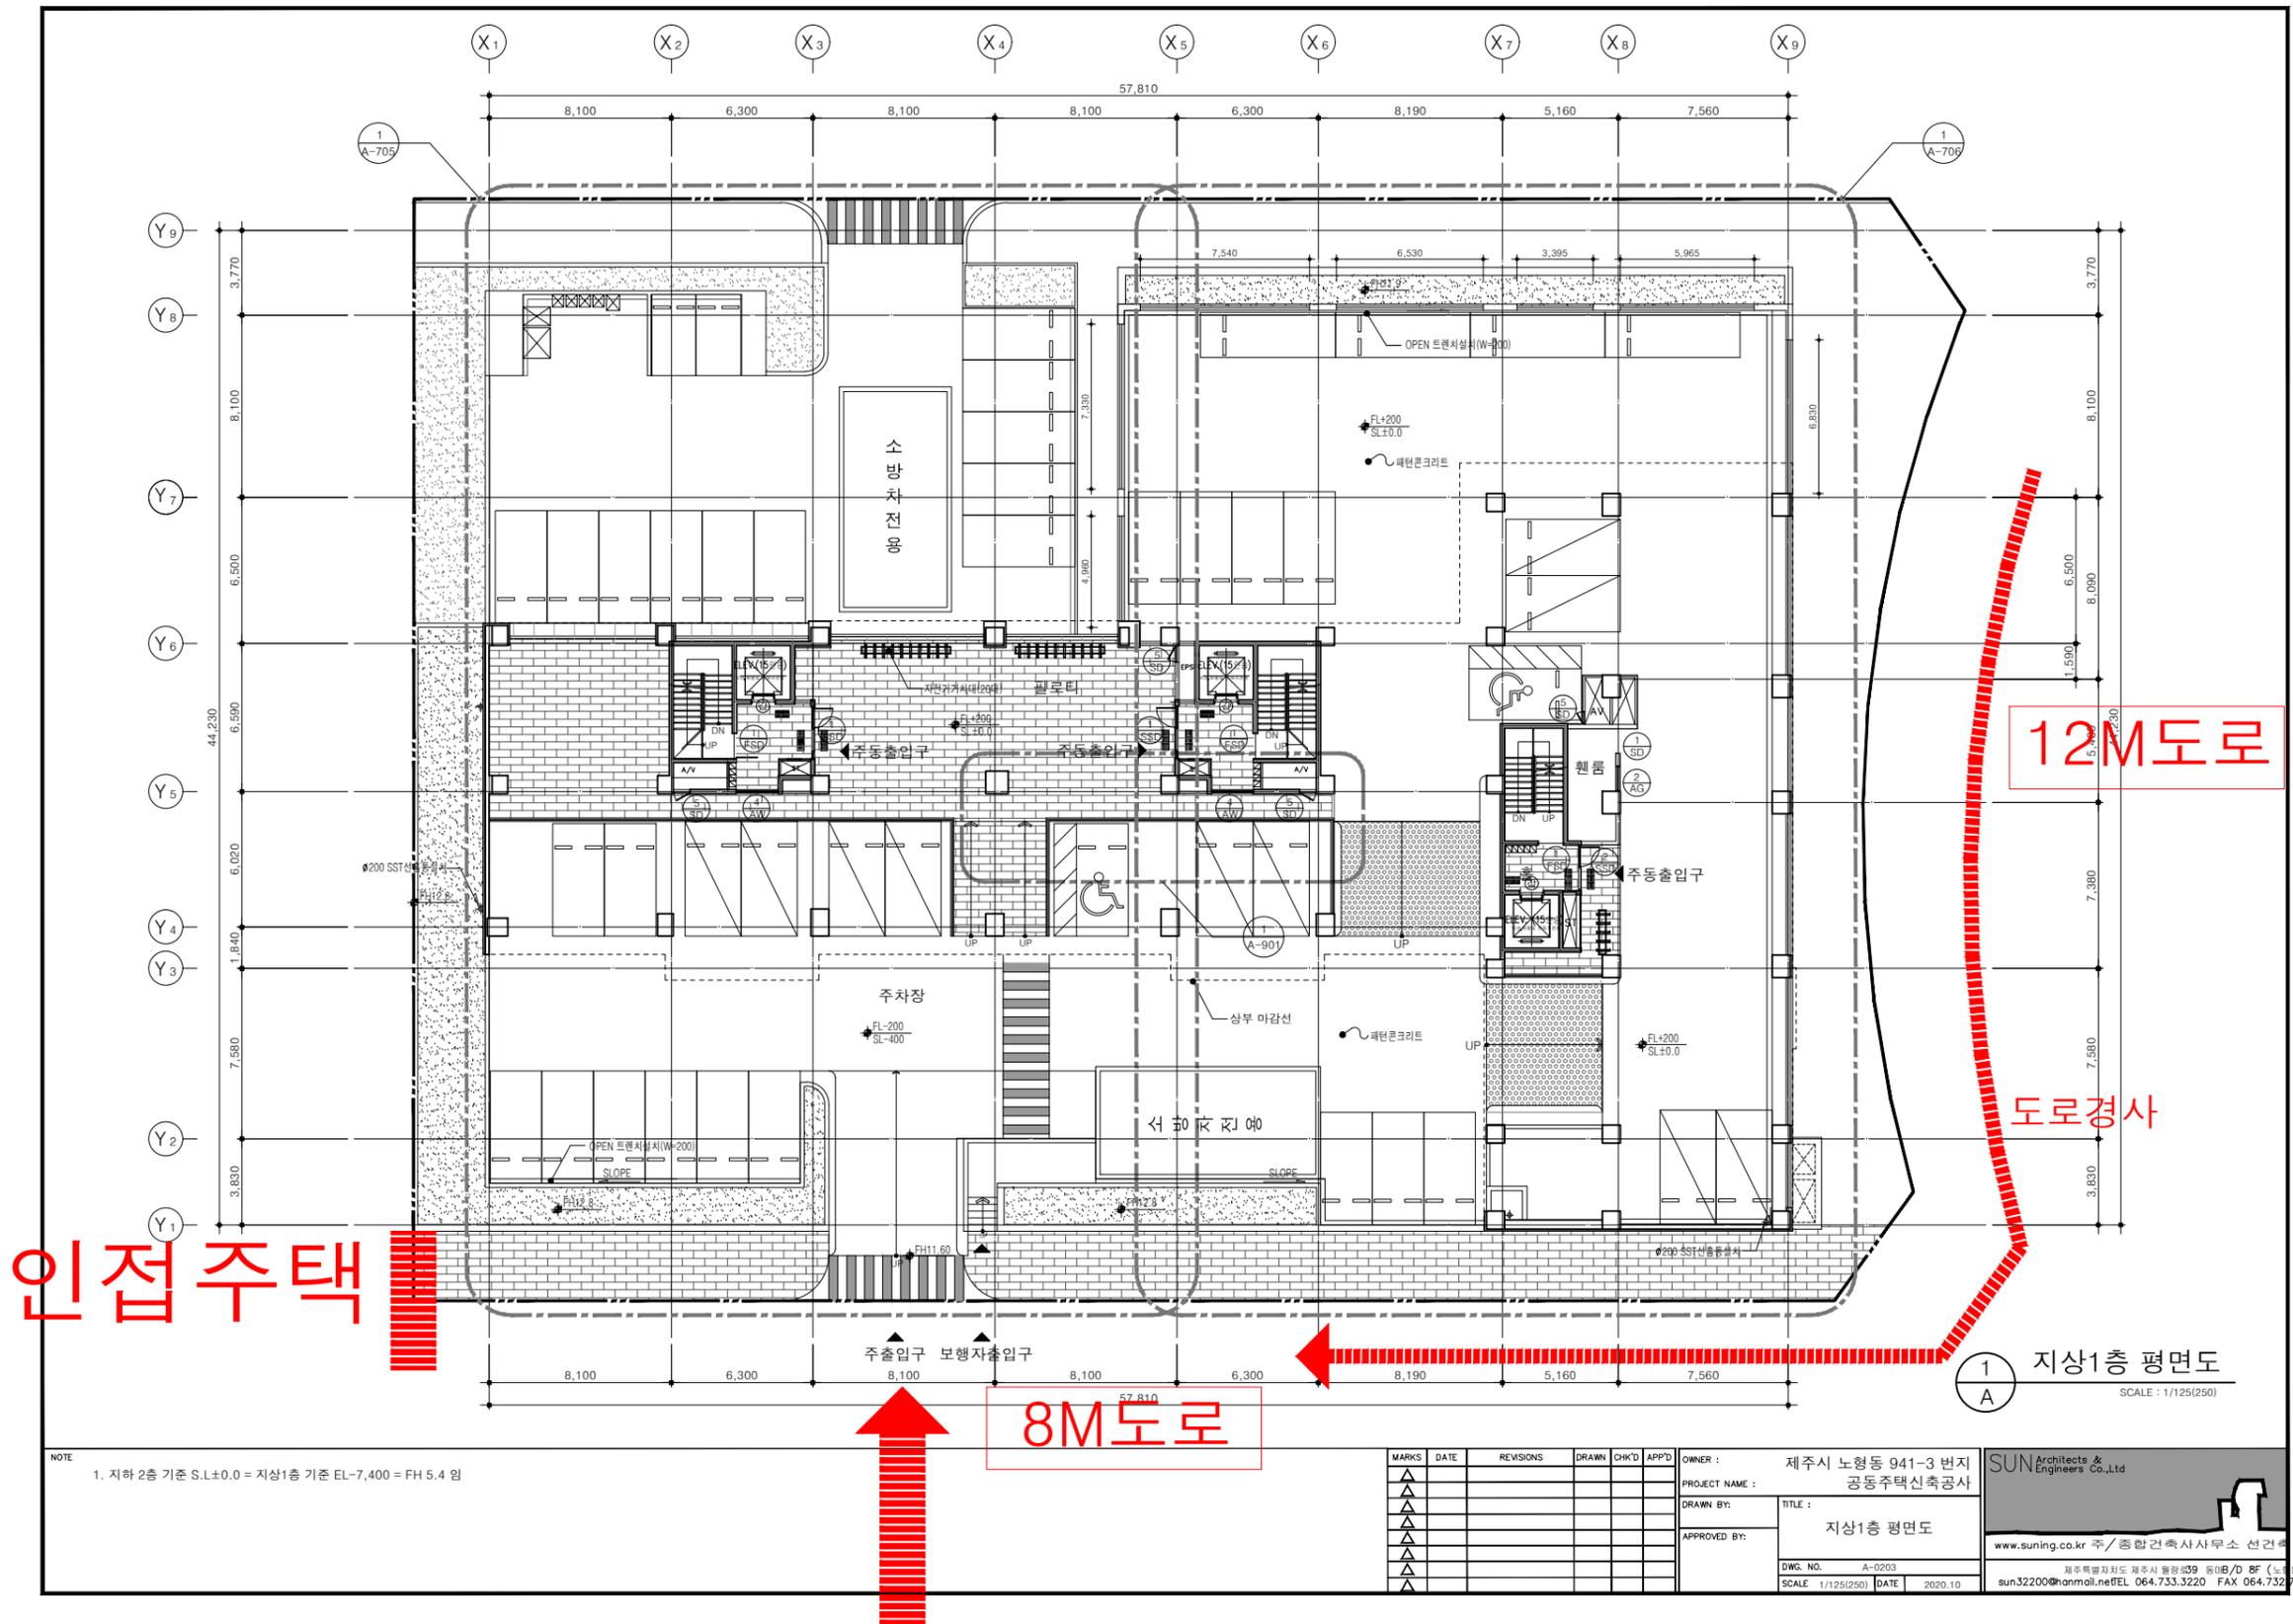

부출입구 : 지상1층 및 옥외주차장 진입

엘리베이터 이용 - 지하1,2층 및 각층 세대 이동

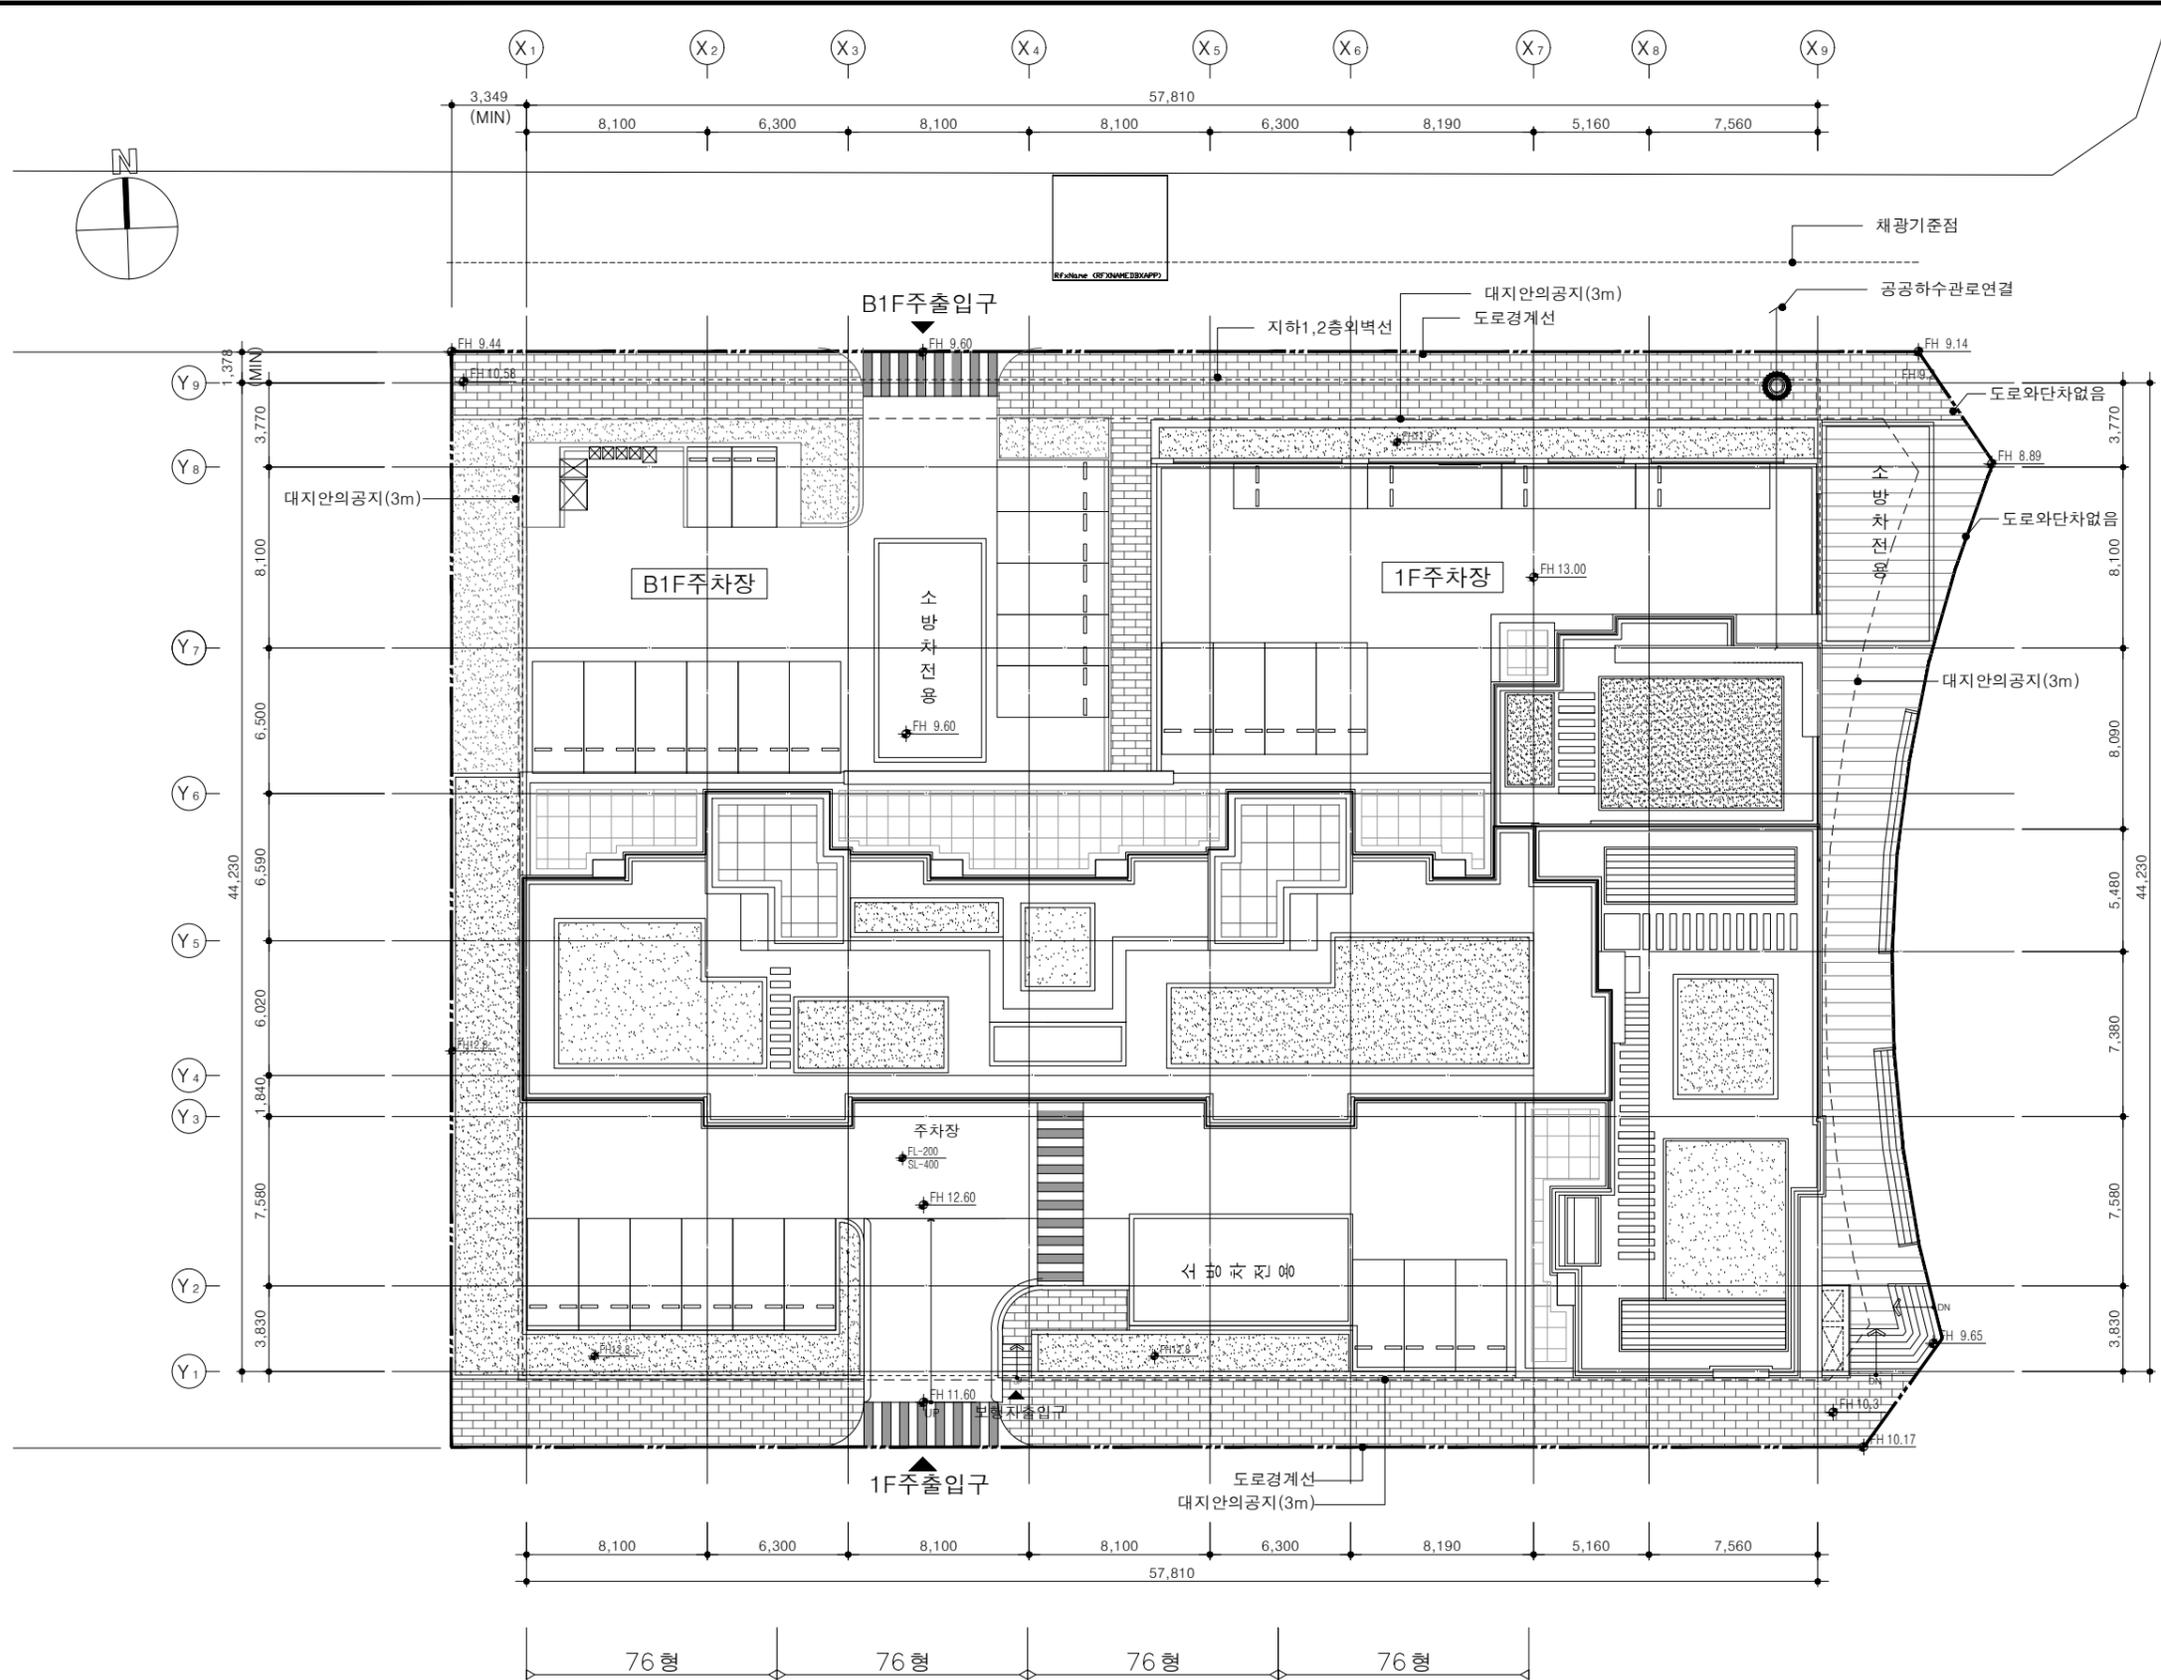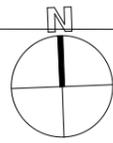

1 단지 배치도
SCALE : 1/150(300)

NOTE


MARKS	DATE	REVISIONS	DRAWN	CHK'D	APP'D
▲					
▲					
▲					
▲					
▲					
▲					

OWNER :	제주시 노형동 941-3 번지 공동주택신축공사
PROJECT NAME :	공동주택신축공사
DRAWN BY :	
TITLE :	단지 배치도
APPROVED BY :	
DWG. NO. :	A-0006
SCALE :	1/150(300)
DATE :	2020.10

SUN Architects & Engineers Co., Ltd.


www.suning.co.kr 주/종합건축사사무소 선건주

제주특별자치도 제주시 월향로39 동1B/D 8F (노형동)
sun32200@hanmail.net TEL 064.733.3220 FAX 064.732.7327

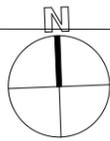

X1 3,349 (MIN) X2 8,100 X3 6,300 X4 8,100 X5 8,100 X6 6,300 X7 8,190 X8 5,160 X9 7,560

Y9 1,378 (MIN) Y8 3,770 Y7 8,100 Y6 6,500 Y5 6,590 Y4 6,020 Y3 1,840 Y2 7,580 Y1 3,830

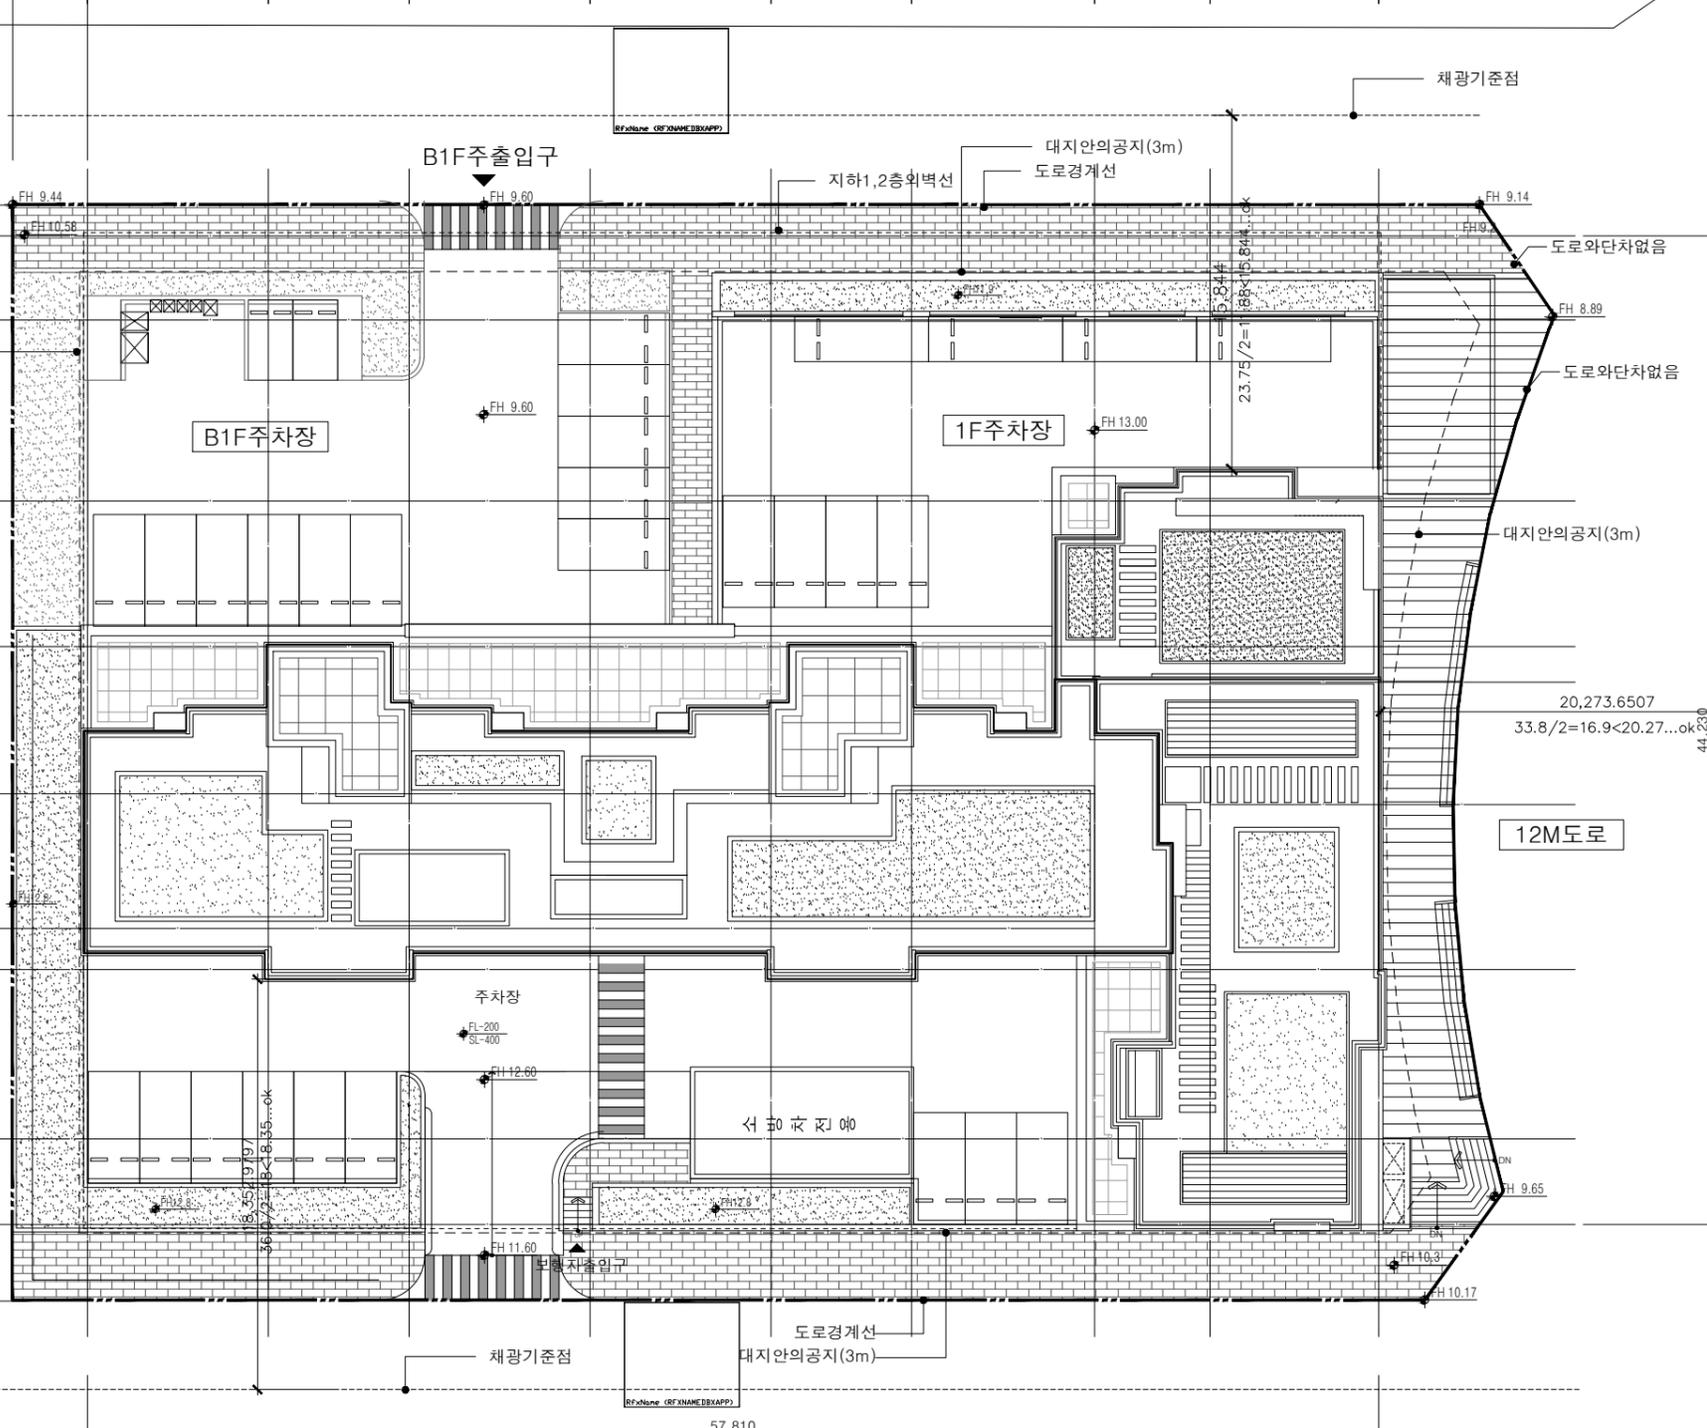

76형 76형 76형 76형

1 인동거리 배치도
SCALE : 1/150(300)

NOTE

MARKS	DATE	REVISIONS	DRAWN	CHK'D	APP'D
▲					
▲					
▲					
▲					
▲					
▲					

OWNER : 제주시 노형동 941-3 번지
 PROJECT NAME : 공동주택건축공사
 DRAWN BY :
 APPROVED BY :
 TITLE : 인동거리 배치도
 DWG. NO. : A-0007
 SCALE : 1/150(300) DATE : 2020.10

SUN Architects & Engineers Co., Ltd.
 www.suning.co.kr 주/종합건축사사무소 선건주
 제주특별자치도 제주시 월향로39 동1B/D 8F (노형동)
 sun32200@hanmail.net TEL 064.733.3220 FAX 064.732.7327

