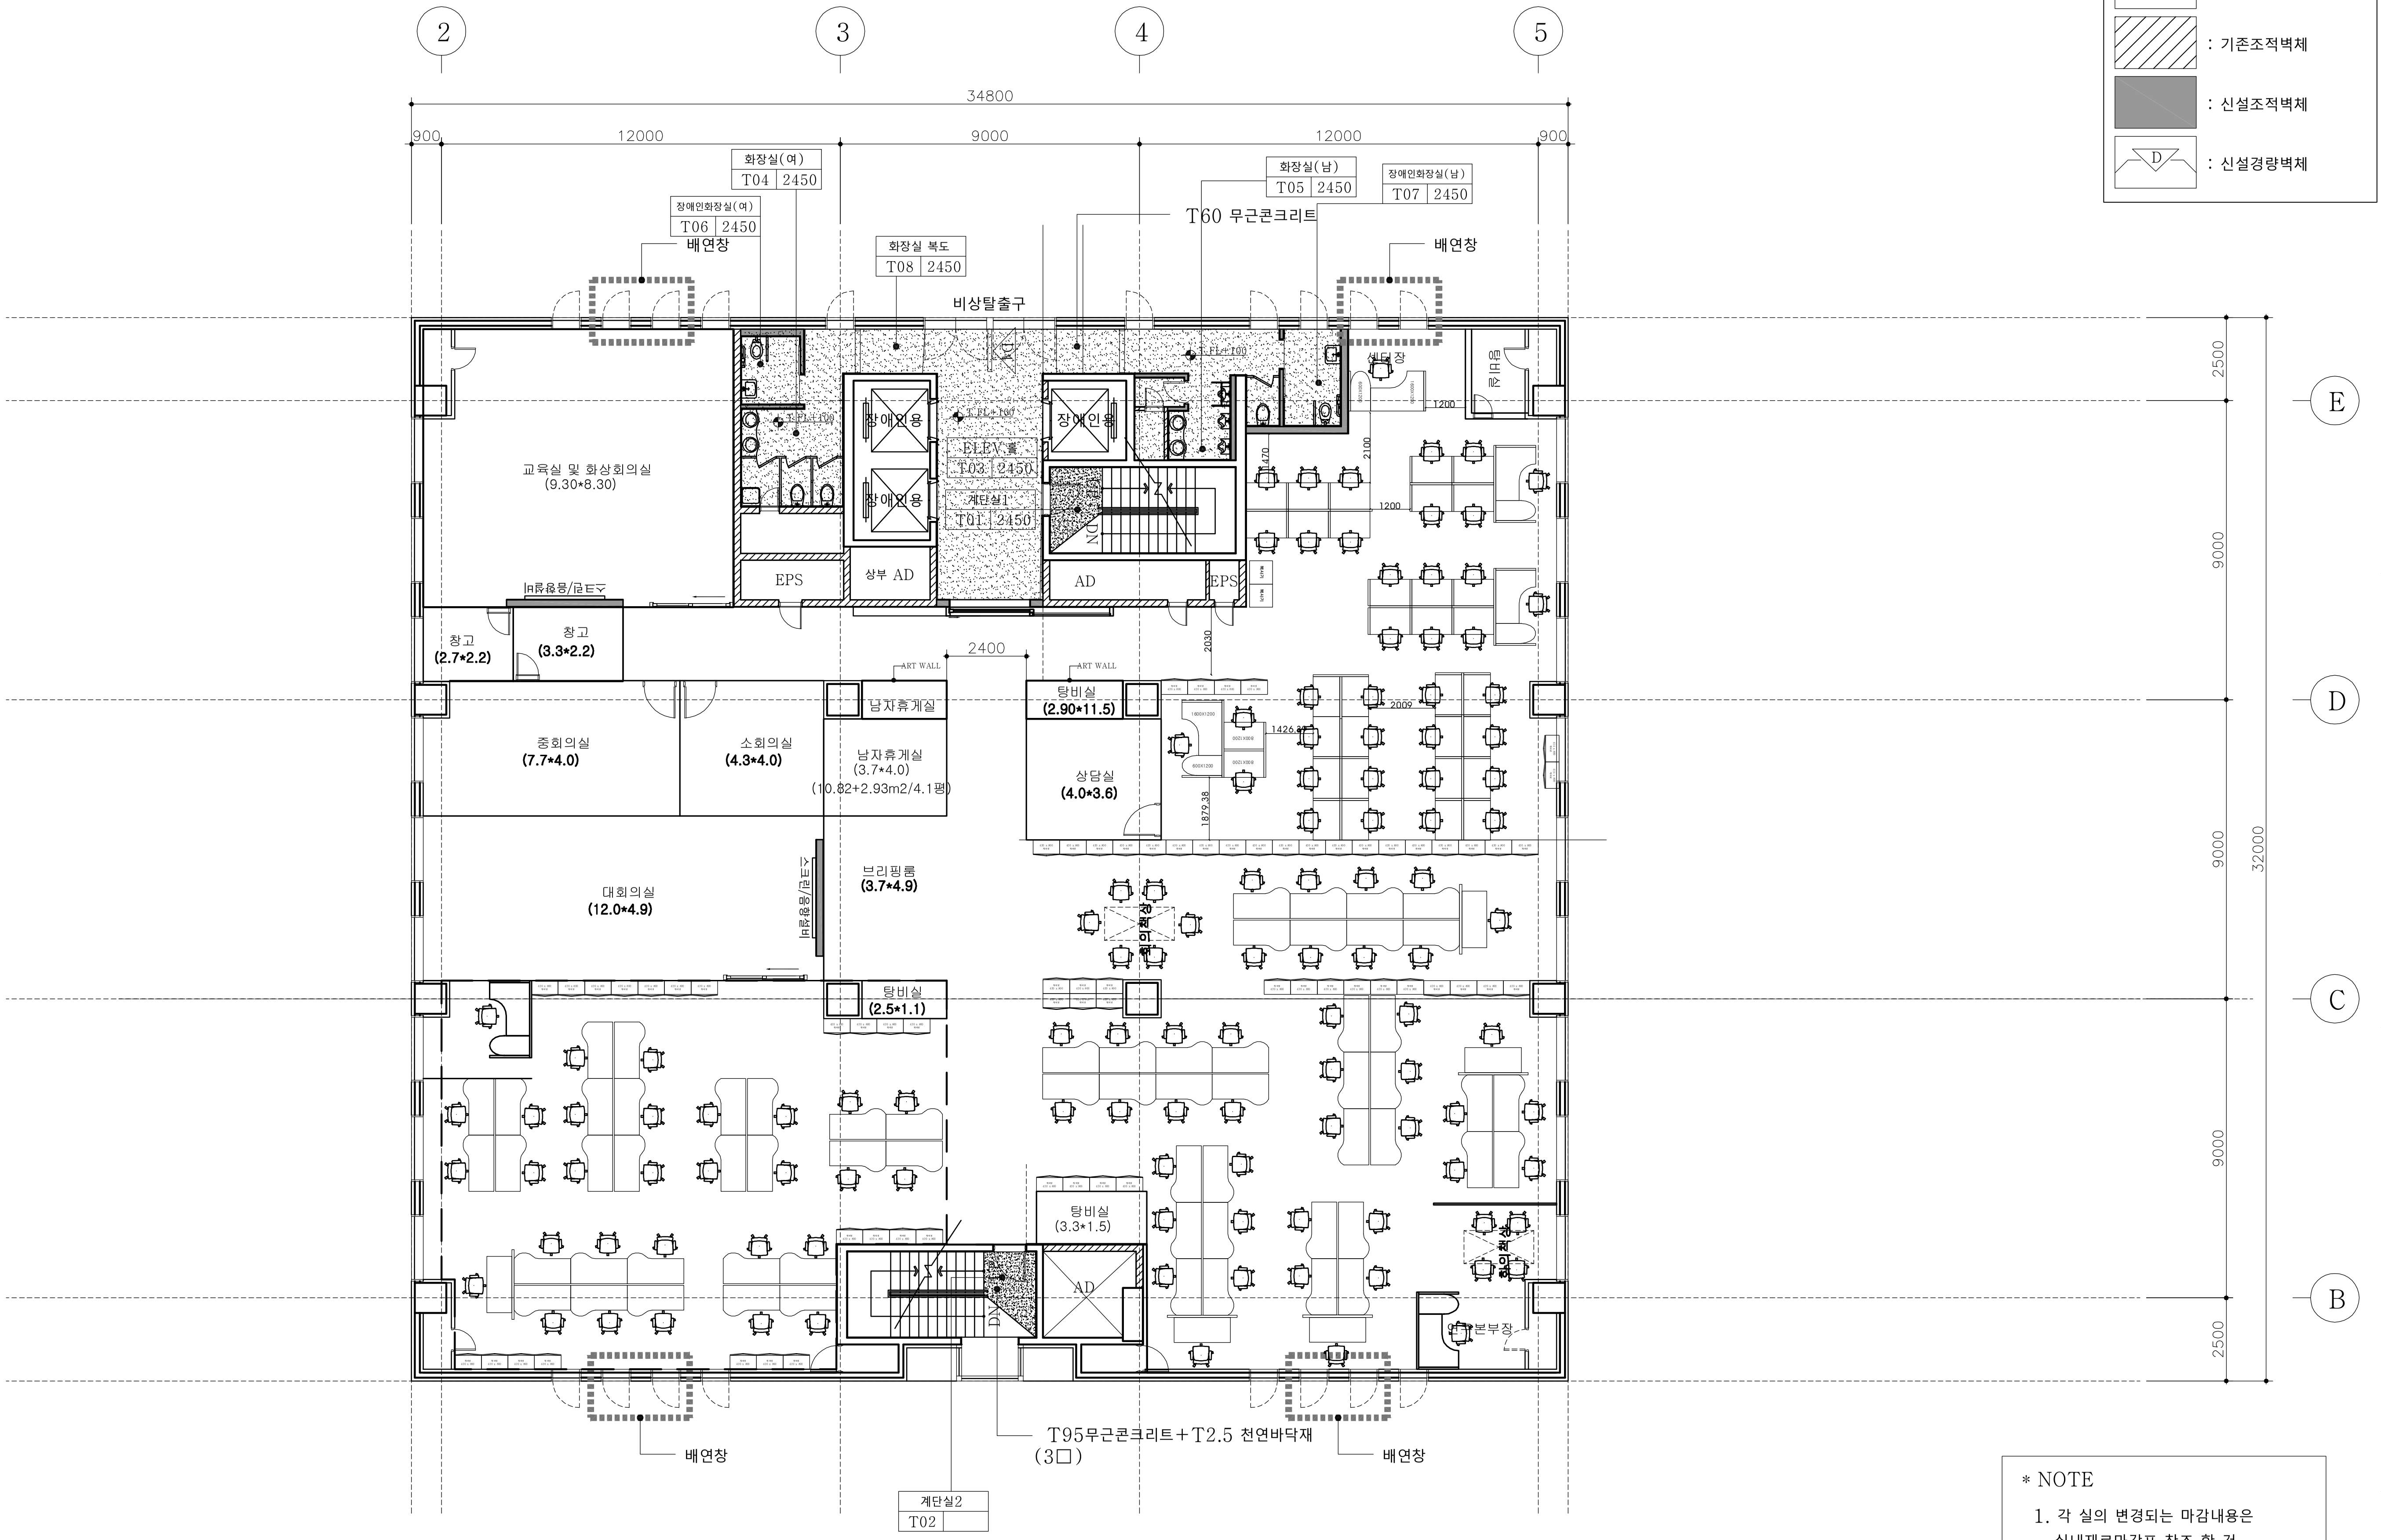
2
3
4
5
E
D
C
B
34800
900
12000
9000
12000
900
2500
9000
9000
9000
2500
32000
화장실(여)
T04 2450
장애인화장실(여)
T06 2450
화장실 복도
T08 2450
화장실(남)
T05 2450
장애인화장실(남)
T07 2450
T60 무근콘크리트
배연창
비상탈출구
장애인용
ELEV.홀
T03 2450
계단실1
T01 2450
DN
EPS
상부 AD
AD
교육실 및 화상회의실
(9.30*8.30)
창고
(2.7*2.2)
창고
(3.3*2.2)
2400
ART WALL
남자휴게실
중회의실
(7.7*4.0)
소회의실
(4.3*4.0)
남자휴게실
(3.7*4.0)
(10.82+2.93m2/4.1평)
탕비실
(2.90*11.5)
상담실
(4.0*3.6)
2030
2009
1426
1879.38
1470
2100
1200
1200
세면장
대회의실
(12.0*4.9)
브리핑룸
(3.7*4.9)
회의책상
탕비실
(2.5*1.1)
탕비실
(3.3*1.5)
본부장
T95무근콘크리트+T2.5 천연바닥재
(3□)
배연창
계단실2
T02

7층 평면도

축척 1/200

범례

- □ : 기존콘크리트벽체
- ▨ : 기존조적벽체
- ■ : 신설조적벽체
- D : 신설경량벽체

＊NOTE

1. 각 실의 변경되는 마감내용은 실내재료마감표 참조 할 것.
2. 계단실1,2 핸드레일 신설
3. 기준층 FL = 기존FL+100 단 통신실은 제외한다

이 룸 센 터
리 모 델 링
공 사

기 사
NOTE

REV. NO.	DATE	REVISION DESCRIPTION
△	. .	
△	. .	
△	. .	
△	. .	

승 인
APPROVED BY

작 성
DRAWN BY

협 동 설 계
CONSULTANTS

승 인
APPROVED BY

작 성
DRAWN BY

사 업 번 호
PROJECT NUMBER
0729

도 면 명
NAME OF DRAWING
기준층(3~10층) 평면도

축 척
SCALE
1 / 200

날 짜
DATE
2007. 11.

도 면 번 호
DRAWING NUMBER
A-409

일 련 번 호
SHEET NUMBER